

# POS


Plan d'Occupation des Sols

Département de l'Isère


## Commune de **Chamagnieu**

Déclaration de projet n° 1

### **4. Plan de zonage mis en compatibilité**

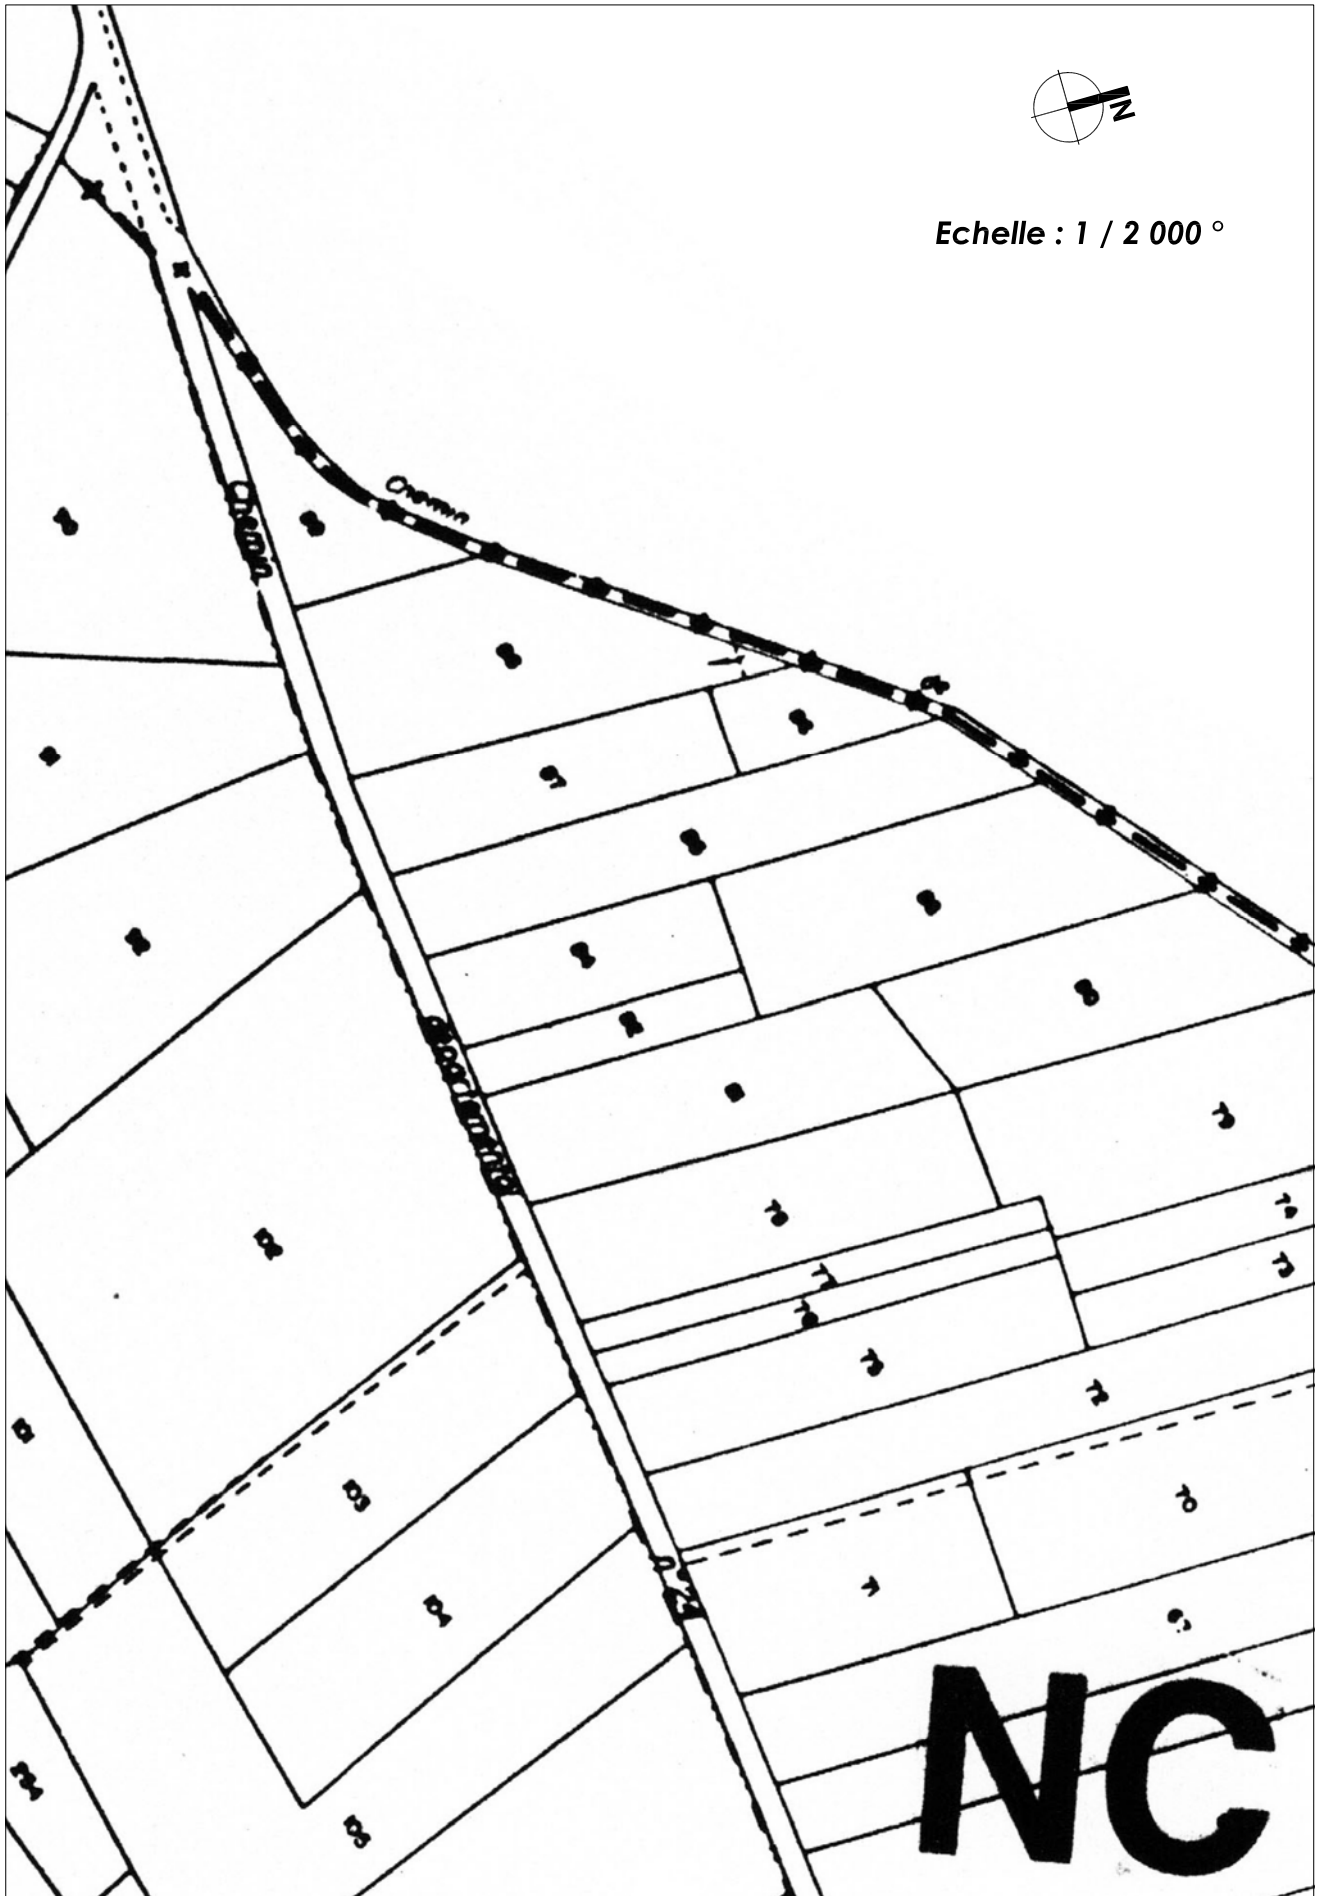

Partie du plan de zonage modifiée  
Avant modification

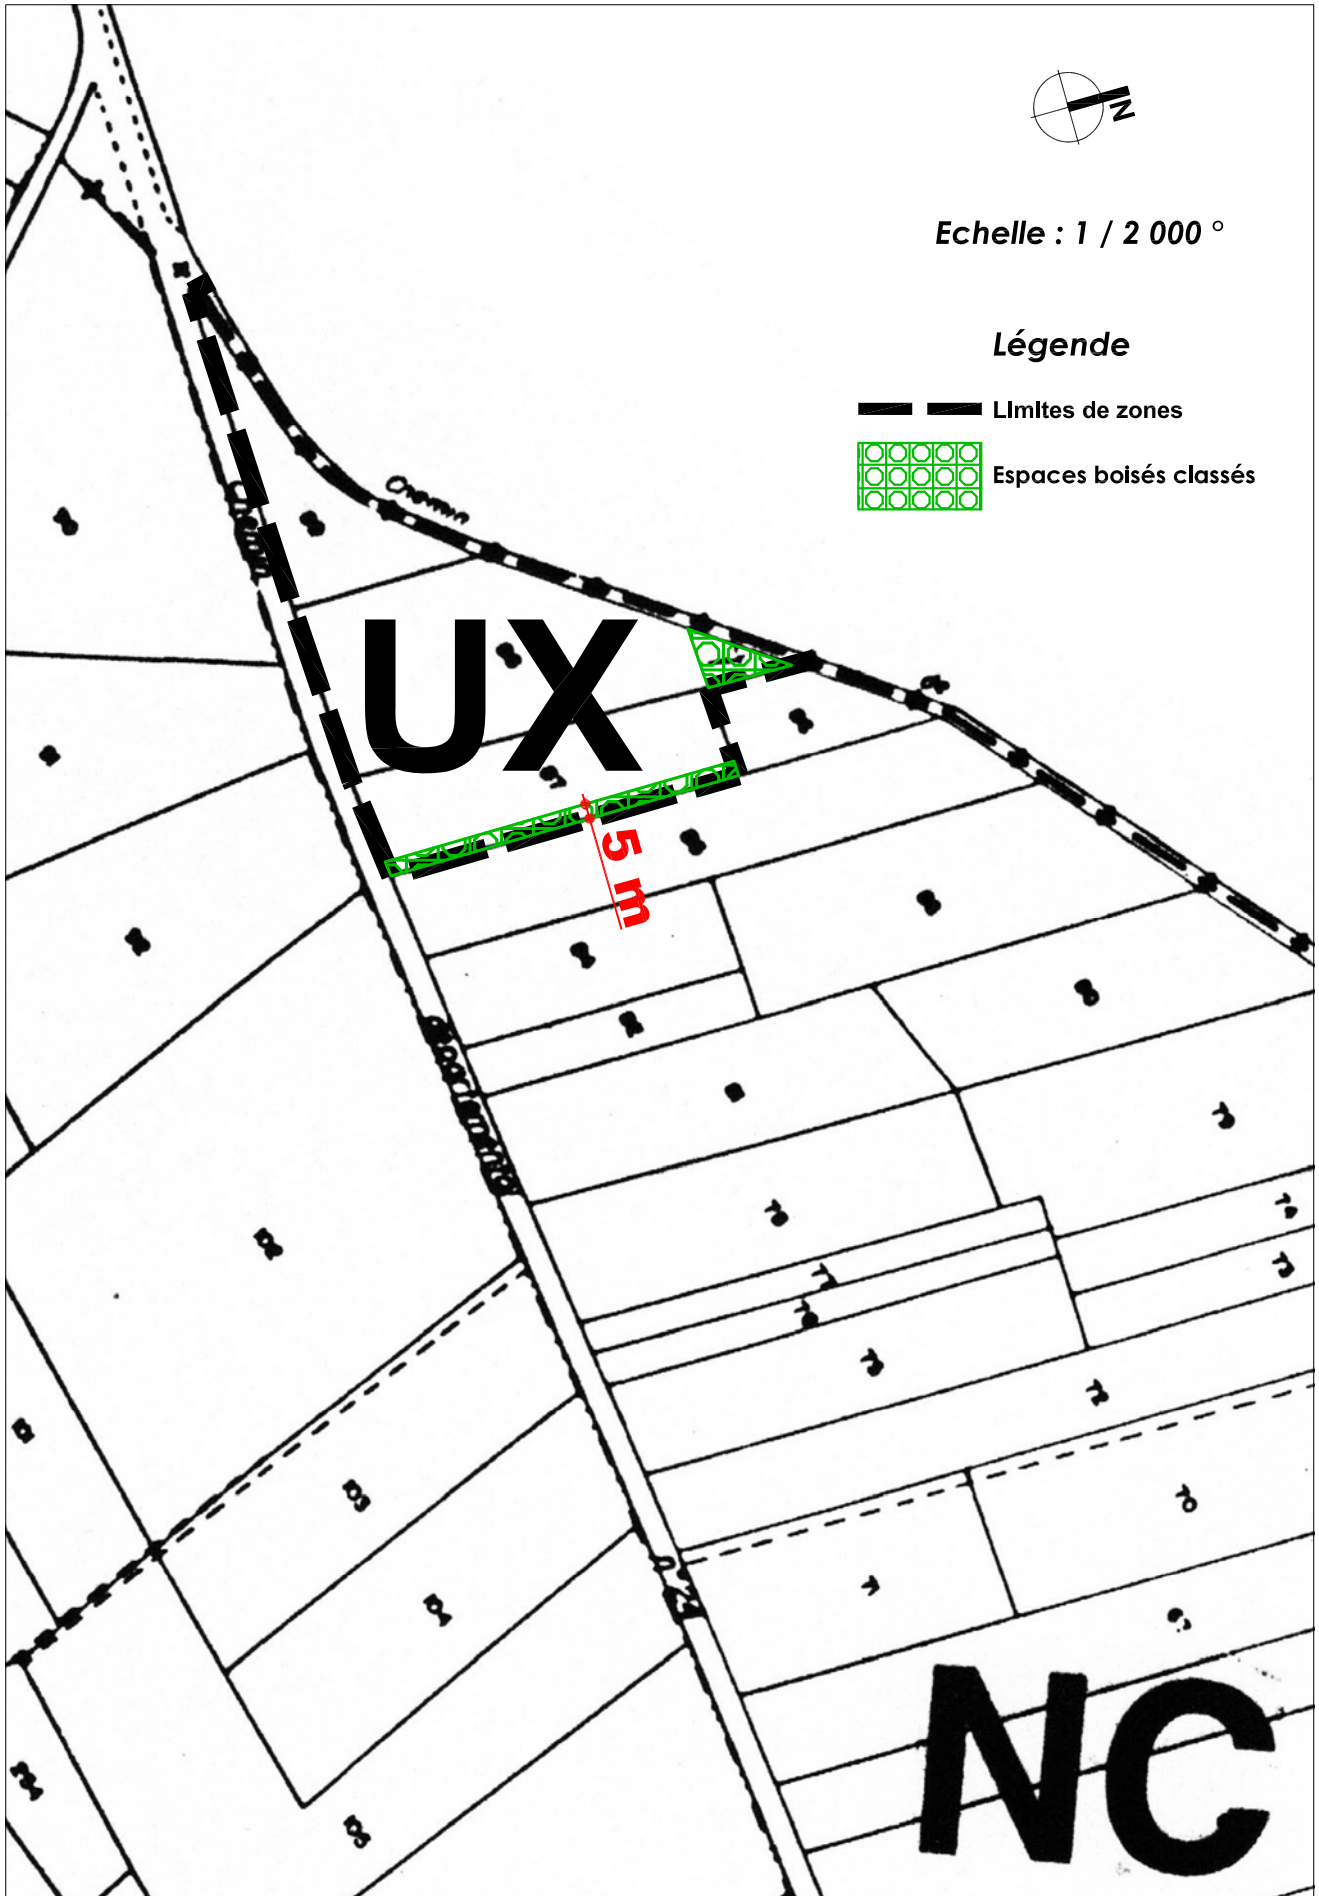

Partie du plan de zonage modifiée  
 Après modification